

PLAN PROJET D'IMPLANTATION

SUR LE LOT
4 975 244
DU CADASTRE DU
QUÉBEC
CIRCONSCRIPTION FONCIÈRE DE
QUÉBEC
MUNICIPALITÉ DE LA VILLE DE
QUÉBEC

Québec, le 10 OCTOBRE 2013

préparé par: *Pierre Hains*
PIERRE HAINS
arpenteur-géomètre

VRAIE COPIE DE LA MINUTE ORIGINALE
CONSERVÉE DANS LE GREFFE

Québec, le: *10 nov 2013*
Pierre Hains
arpenteur-géomètre

DOSSIER: 7237
CALCUL: 7237.xyz
MINUTE: 8067

MAHEUX HAINS
arpenteurs-géomètres





999, boul. Pierre-Bertrand, suite 10
Québec (Québec) G1M 2E8
Tél.: (418) 688-3209 Fax.: (418) 688-3857

LÉGENDE :

- Baril
- ☒ Puits percolant de 3,0m x 3,0m
- Espèces herbacées indigènes
- Sens d'écoulement de l'eau de ruissellement (pente variable)
- Piscine de 7,32 de diamètre

BÂTIMENTS :

Maison Cabanon

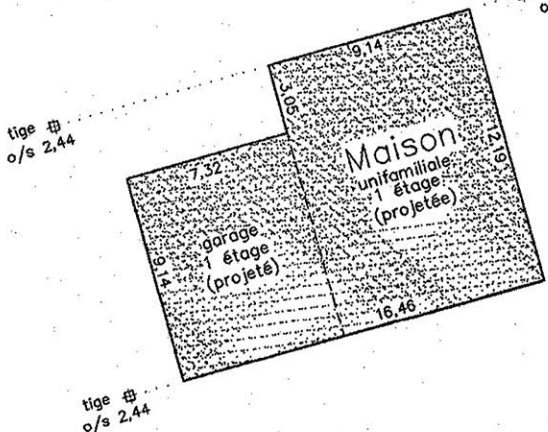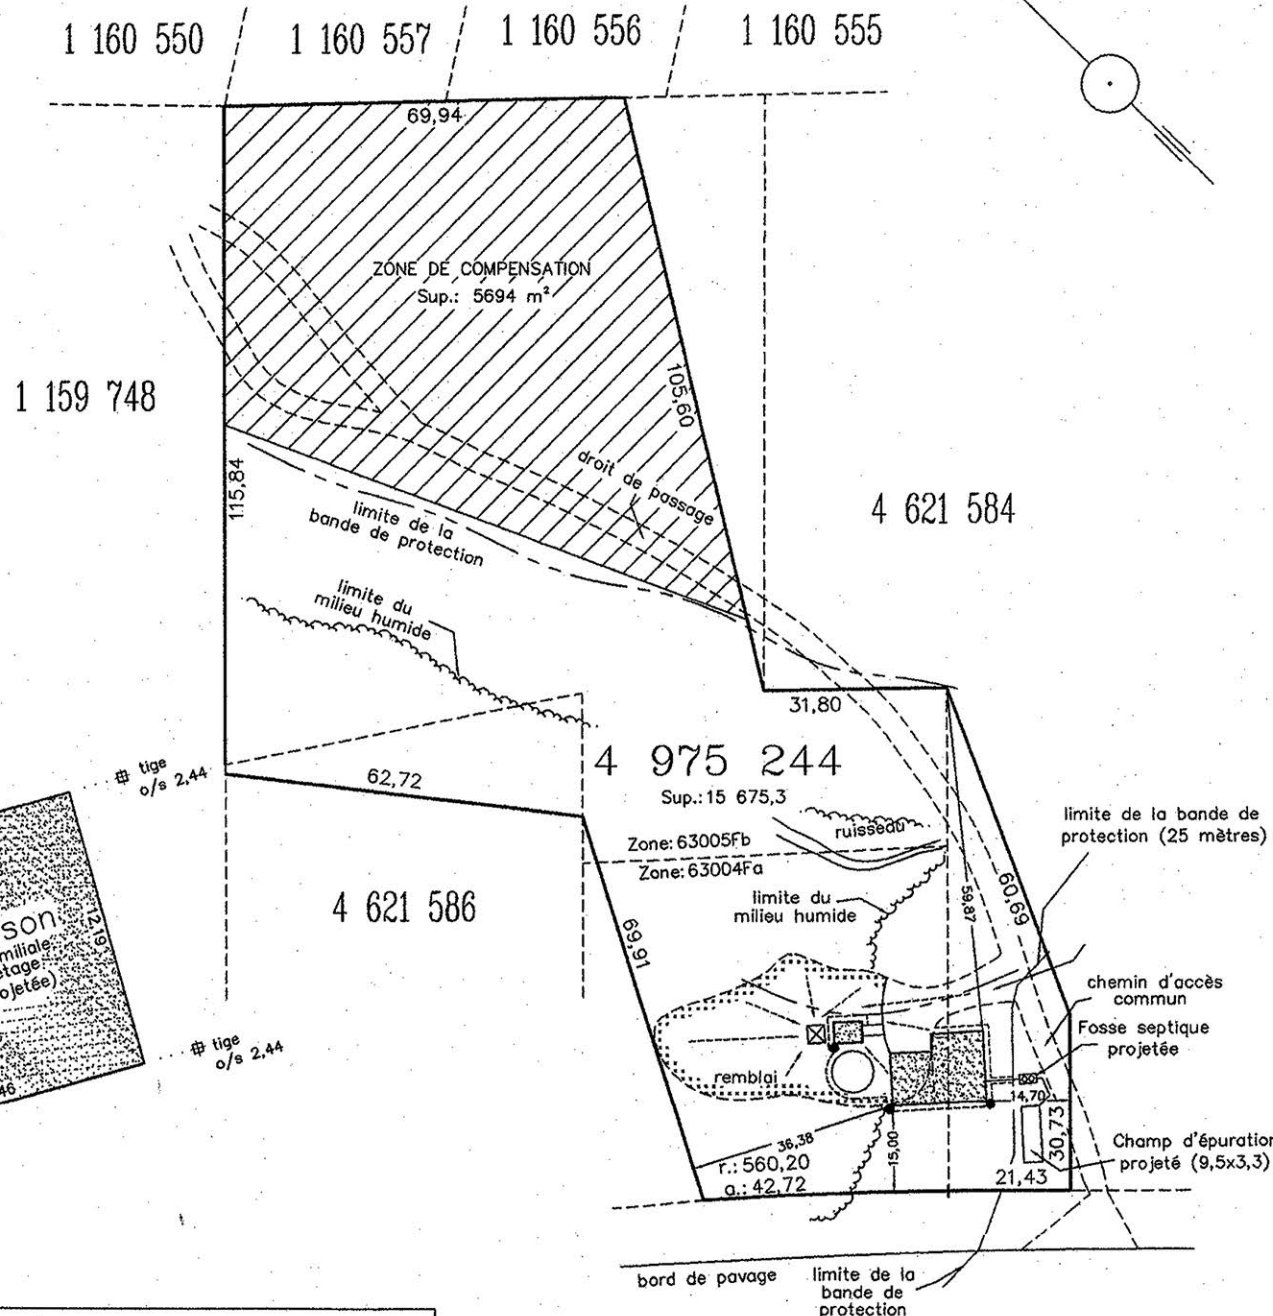

- SUPERFICIES :**
- Aire de remblai utilisée : 371 mètre carrés
 - Aire de remblai non-utilisée à renaturaliser : 670 mètres carrés
 - Aire de remblai à drainer : 797 mètre carrés
 - Entrée d'auto à draine : 71 mètres carrés
 - Bande de protection utilisée pour la maison et l'entrée : 435 mètres carrés
 - Bande de protection utilisée pour le cabanon : 50 mètres carrés
 - Bande de protection utilisée pour la piscine : 81 mètres carrés
 - Bande de protection utilisée au total (à compenser) : 566 mètres carrés

Document évolutif	
mise-à-jour:	dates
1	15 novembre 2013

N.B. Ce plan est sujet à l'approbation des autorités municipales.
NB : LES MESURES INDIQUÉES SUR CE PLAN SONT EN MÈTRES (SI) ÉCHELLE : 1 : 1000

boul. Valcartier
1 159 619