TOPOGRAPHIE ACTUELLE
VUE D'ENSEMBLE
ANNEXE 17

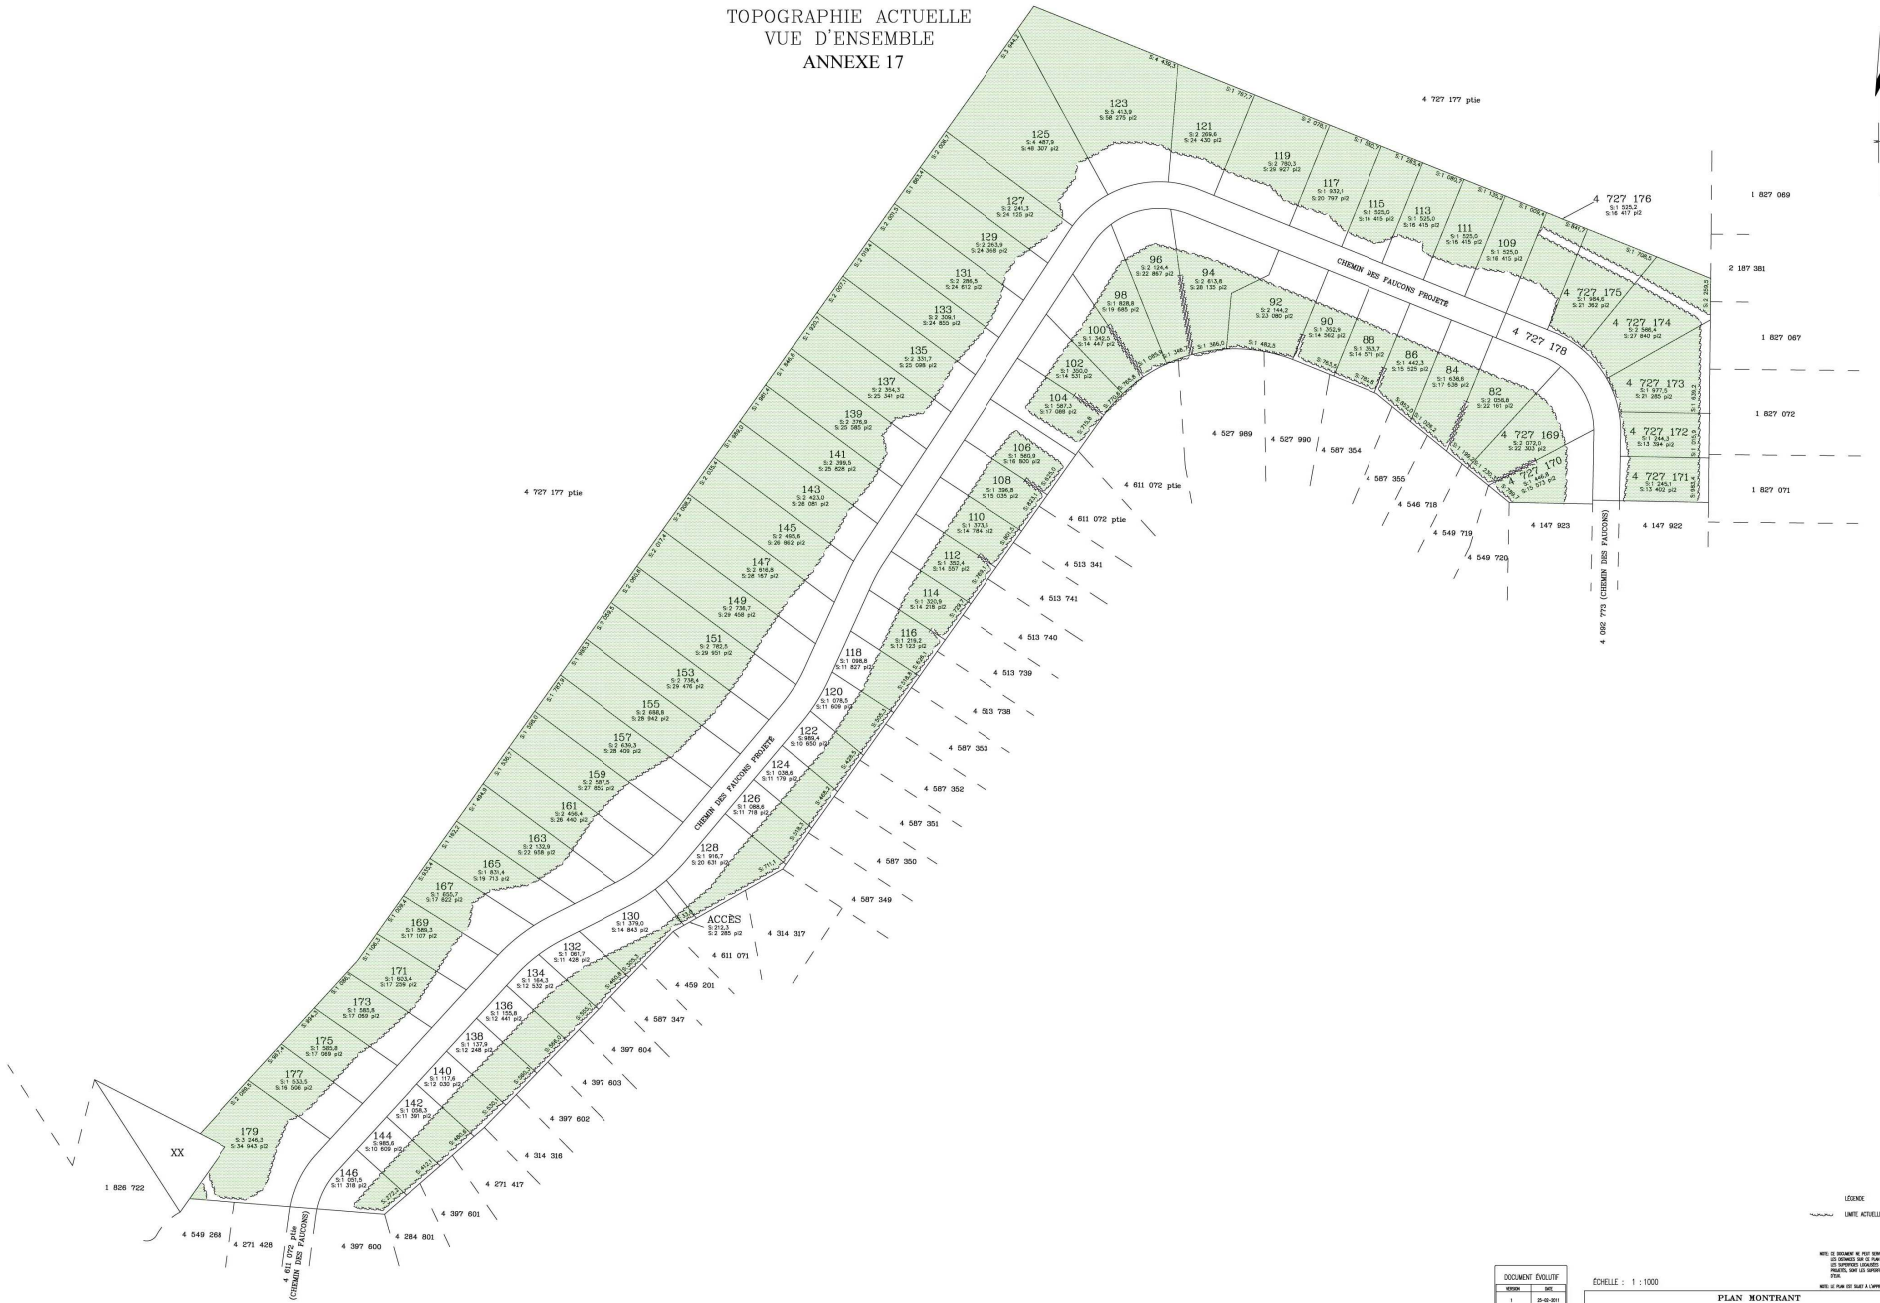

LÉGENDE

LIMITE ACTUELLE DU DÉBOISEMENT

NOTE: LE DÉGAGEMENT NE PEUT DÉPASSER À AUCUN DES EXTRÉMITÉS LES LIMITES DÉCRITES SUR CE PLAN SAUF LES ENDROITS OÙ LES SUPERFICIES LOCALISÉES EN FORME DE TERRASSE PROJETÉS, SONT LES SUPERFICIES REQUISES POUR CHACUNE D'ELLE.

NOTE: LE PLAN EST SUJET À L'APPROBATION MUNICIPALE.

DOCUMENT ÉVOLUTIF	
VERSION	DATE
1	25-02-2011
2	28-02-2011
2.1	28-02-2011

ÉCHELLE : 1 : 1000

PLAN MONTRANT

MUNICIPALITÉ : CANTONS-UNIS-DE-STONEHAM-ET-TEWKESBURY

CADASTRE : DU QUÉBEC

CIRCONSCRIPTION FONCIÈRE: QUÉBEC

LOT(S) NUMÉRO(S) : 4 727 177

À LA DEMANDE DE: J.C. RANVILLE LTÉE

VRAIE COPIE DE LA MINUTE ORIGINALE CONSERVÉE DANS MON GREFFE.

QUÉBEC LE :

ARPENTEUR-GÉOMÈTRE

PRÉPARÉ PAR: PATRICK BÉDARD A.G.

PATRICK BÉDARD, arpenteur-géomètre

905, Rue de Normandie, suite 314, Charlesbourg, (Qc) G1H 4Z5, tél: 622-3262, fax: 622-4773

Québec le: 25 FÉVRIER2011

Minute: 6850 | No dossier: C-739