


PLAN PROJET DE LOTISSEMENT

Lots 1 496 221, 1 821 230, 1 821 233,
1 821 236, 1 821 237, 1 821 253, 1 821 258,
1 821 773, 1 822 008, 3 042 940
Cadastré du Québec
Circonscription foncière de Montmorency
Municipalité de Lac-Beauport

Requérant:
Développement Domaine Écho
Échelle: 1:3000
NB: Les mesures indiquées sur ce plan sont en mètres (SI)

Ce plan est un extrait de la version 13 en date du 15 juin 2011 du plan projet de lotissement préparé par le soussigné, minute 6 132 originalement datée du 18 février 2009.

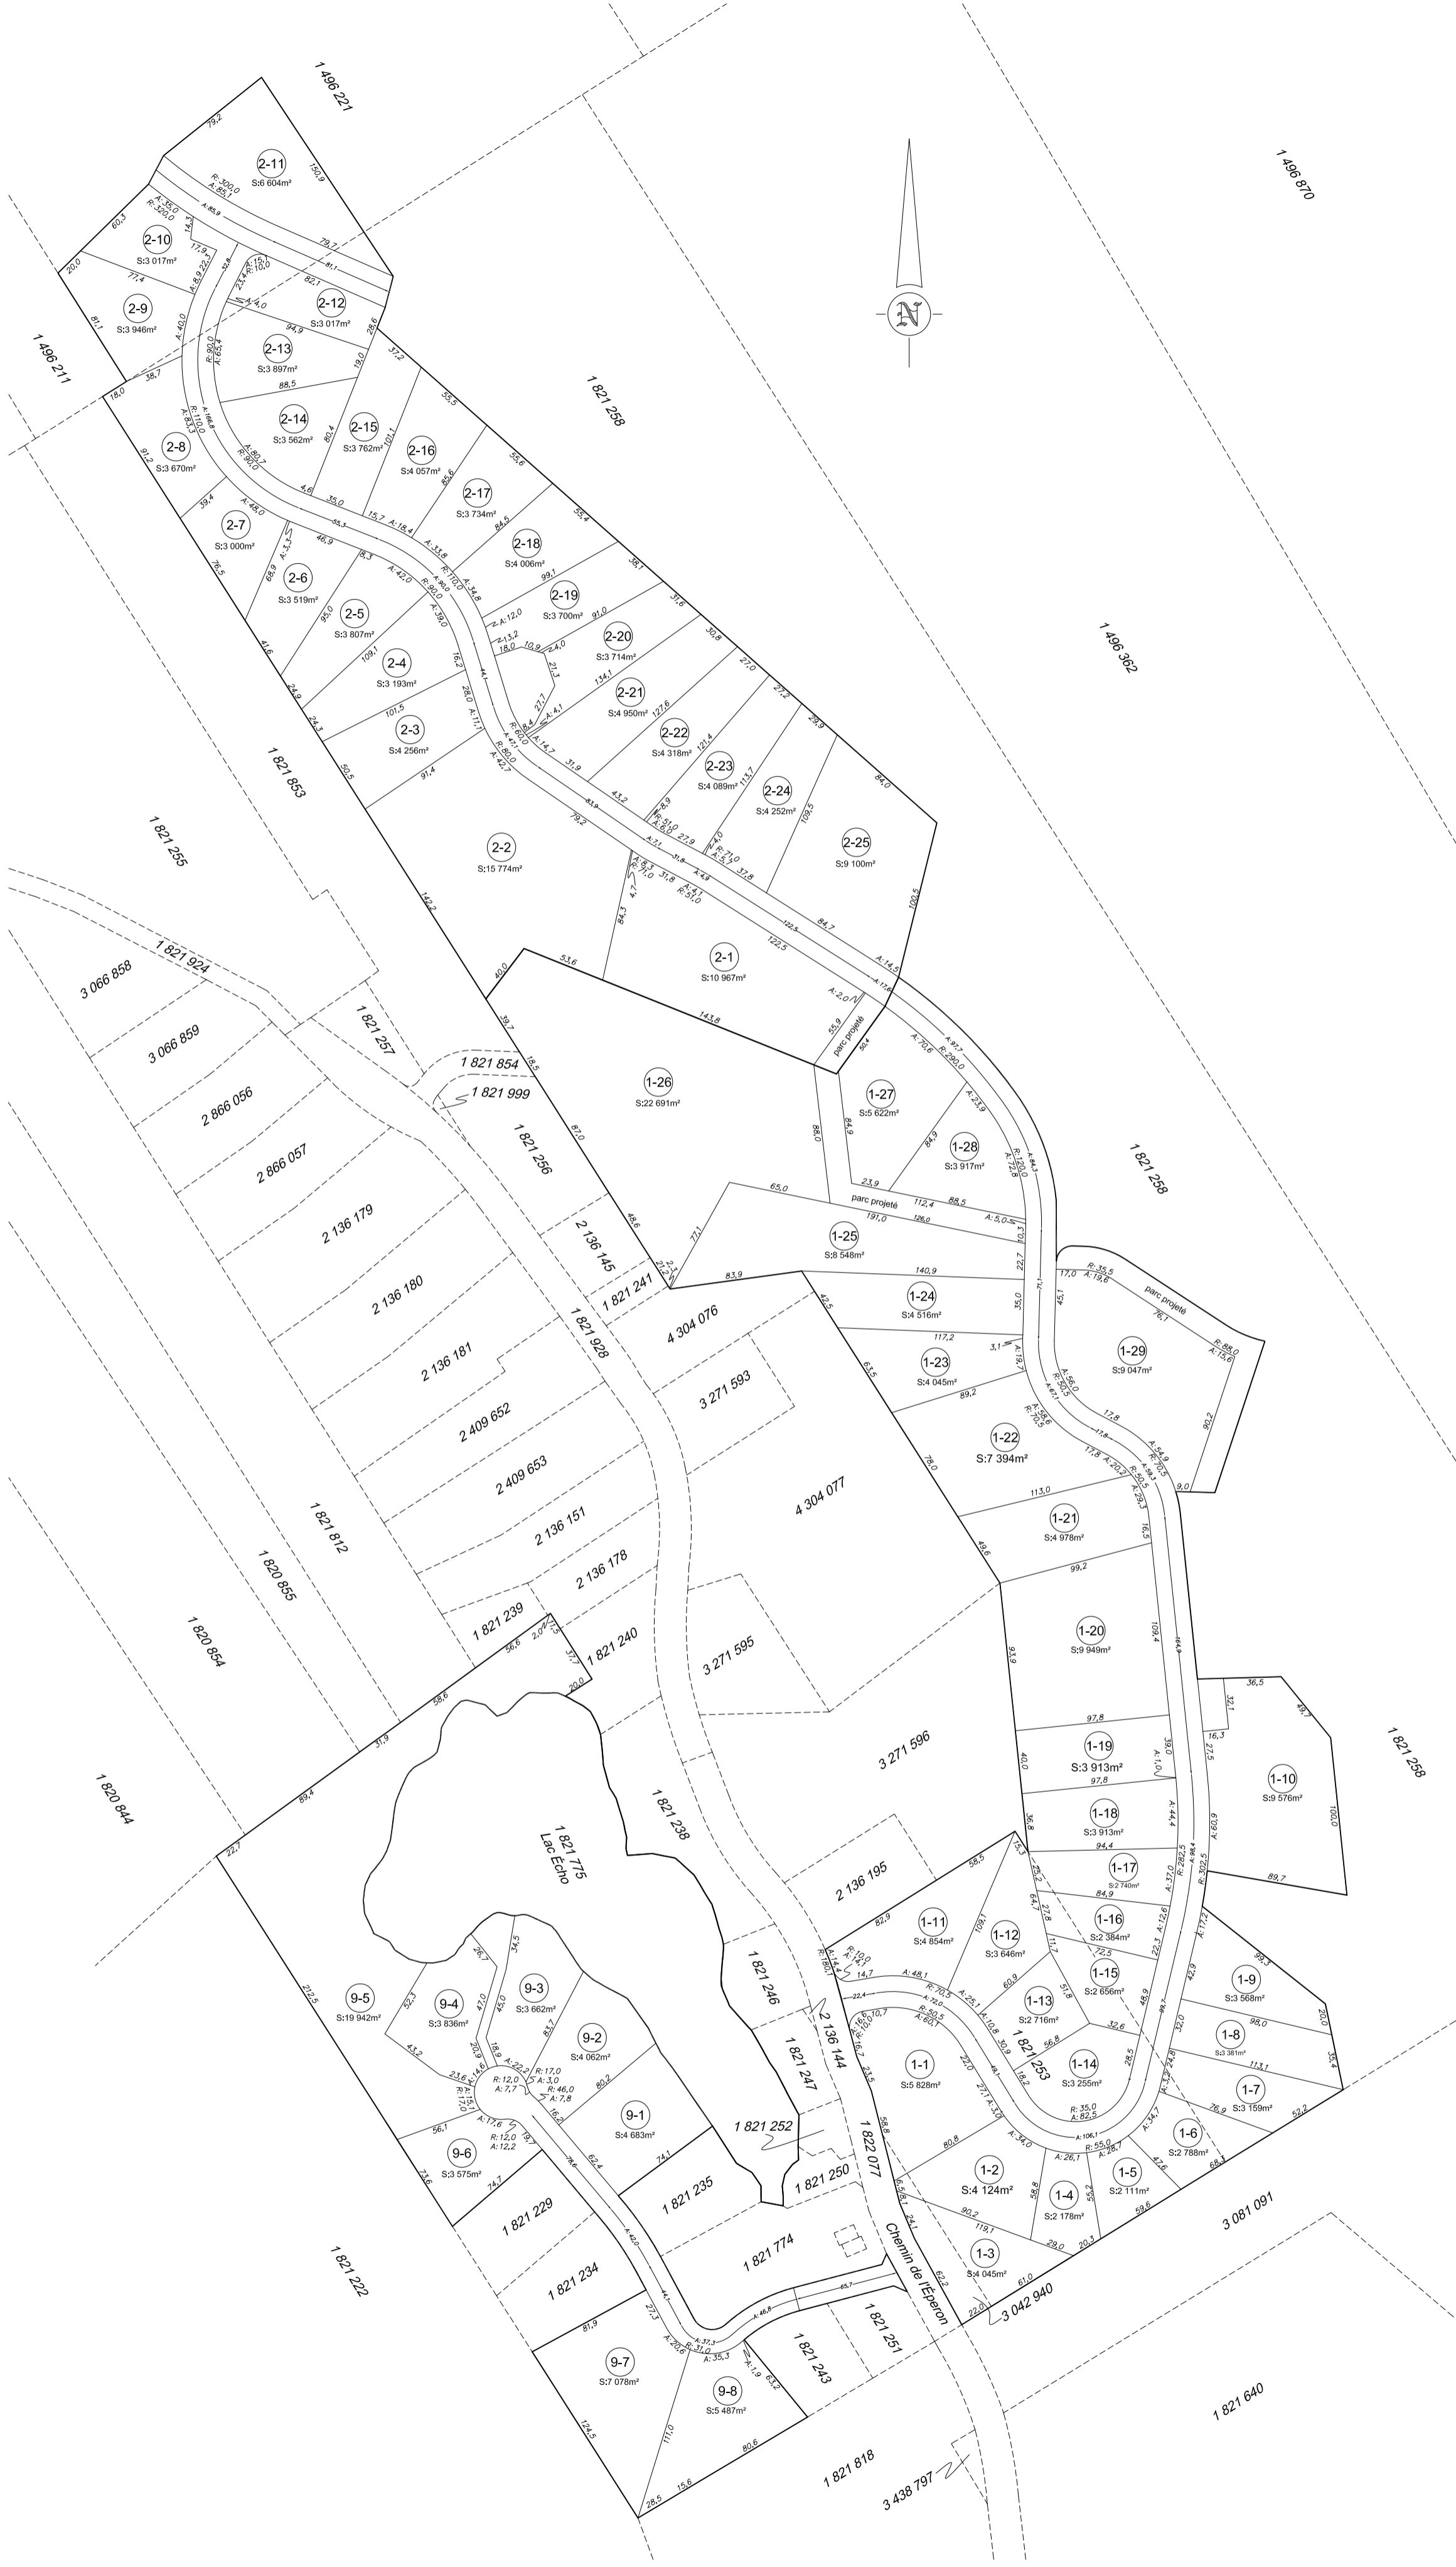

giroux
Groupe Giroux
ARPENTAGE
www.carpentage.com
Québec 652.8838 Lévis 838.9961 Saint-Agapit 888.1299

Québec, le 17 juin 2011
préparé par:.....
Claude Vincent
arpenteur-géomètre
Dossier 08-187 Minute 9 749

Vraie copie de la minute originale
conservée dans mon greffe
Québec, le
.....
arpenteur-géomètre