TOPOGRAPHIE ACTUELLE
VUE D'ENSEMBLE
ANNEXE 17

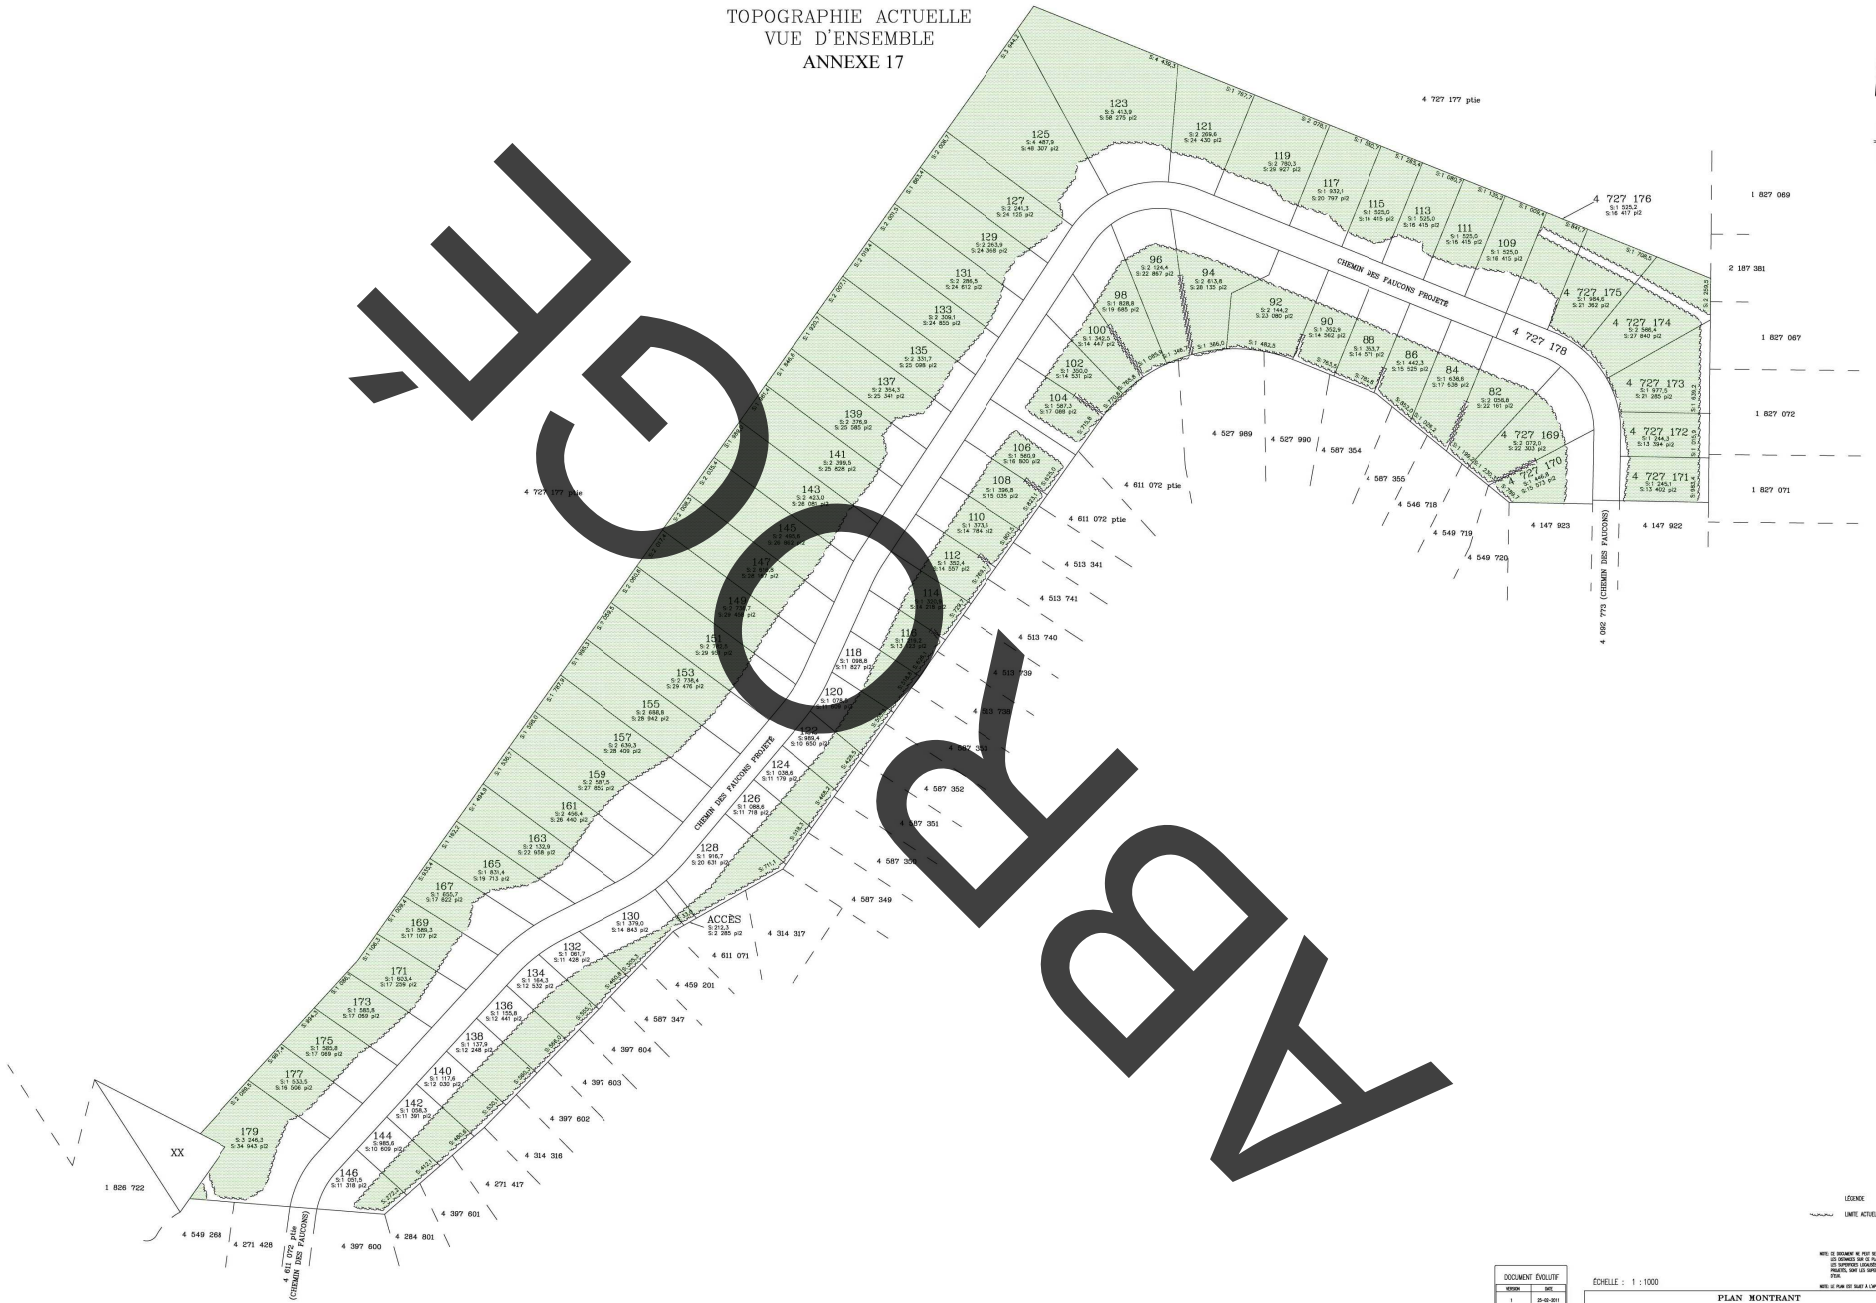

VERSION PDF

LÉGENDE
LIMITE ACTUELLE DU DÉBOISEMENT

NOTE: LE DESSINATEUR NE PEUT GARANTIR À 100% DES EFFECTUÉS. LES DIMENSIONS SONT CELLES TELLES QUE MESURÉES SUR LES SUPERFICIES LOCALISÉES EN FOND DE TERRAINS PRIVÉS, SONT LES SUPERFICIES INDIQUÉS POUR CHACUNS D'EUX.

NOTE: LE PLAN EST SUJET À L'APPROBATION MUNICIPALE.

DOCUMENT ÉVOLUTIF	
VERSION	DATE
1	25-02-2011
2	28-02-2011
2.1	28-02-2011

ÉCHELLE : 1 : 1000

PLAN MONTRANT

MUNICIPALITÉ : CANTONS-UNIS-DE-STONEHAM-ET-TEWKESBURY
CADASTRE : DU QUÉBEC
CIRCONSCRIPTION FONCIÈRE: QUÉBEC
LOT(S) NUMÉRO(S) : 4 727 177
À LA DEMANDE DE: J.C. RANVILLE LTÉE

VRAIE COPIE DE LA MINUTE ORIGINALE CONSERVÉE DANS MON GREFFE.
QUÉBEC LE :
ARPENTEUR-GÉOMÈTRE
PRÉPARÉ PAR: PATRICK BÉDARD a.g.

PATRICK BÉDARD, arpenteur-géomètre
900, Rue de Normandie, suite 314, Charlesbourg, (Qc) G1H 4Z5, tél: 622-3262, fax: 622-4773

Québec le: 25 FÉVRIER2011
Minute: 6850 | No dossier: C-739