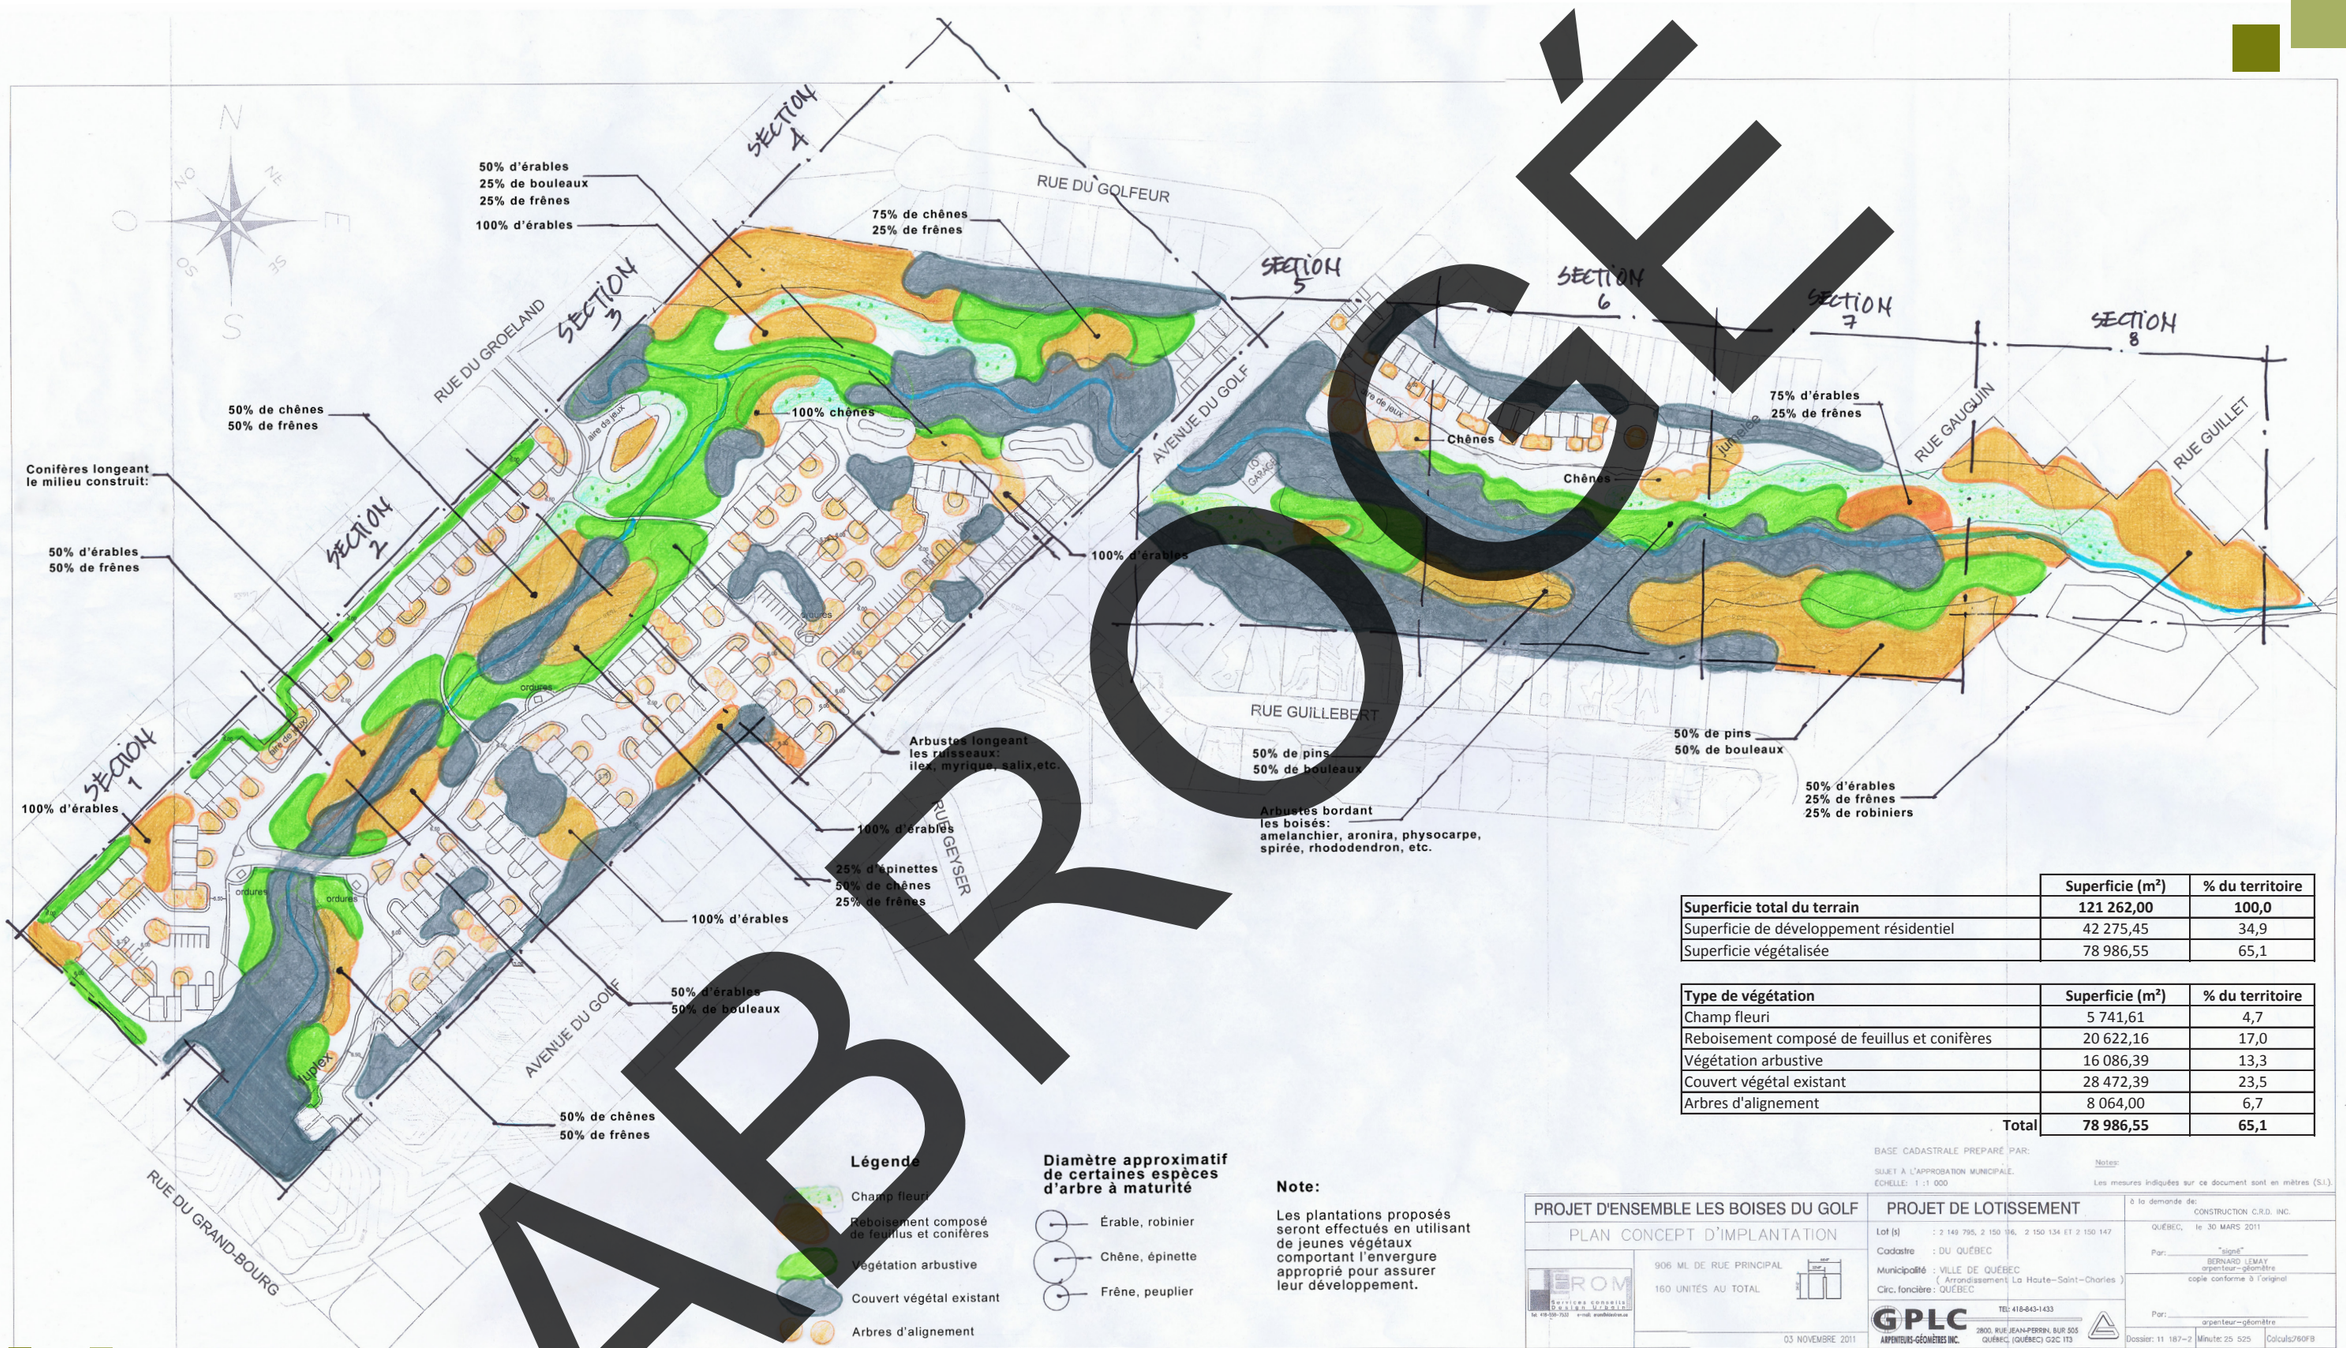

	Superficie (m²)	% du territoire
Superficie total du terrain	**121 262,00**	**100,0**
Superficie de développement résidentiel	42 275,45	34,9
Superficie végétalisée	78 986,55	65,1

Type de végétation	**Superficie (m²)**	**% du territoire**
Champ fleuri	5 741,61	4,7
Reboisement composé de feuillus et conifères	20 622,16	17,0
Végétation arbustive	16 086,39	13,3
Couvert végétal existant	28 472,39	23,5
Arbres d'alignement	8 064,00	6,7
Total	**78 986,55**	**65,1**

Note:

Les plantations proposés seront effectués en utilisant de jeunes végétaux comportant l'envergure approprié pour assurer leur développement.

BASE CADASTRALE PREPARÉ PAR:
SUJET À L'APPROBATION MUNICIPALE.
ÉCHELLE: 1 :1 000

Notes:
Les mesures indiquées sur ce document sont en mètres (S.I.).

PROJET D'ENSEMBLE LES BOISES DU GOLF
PLAN CONCEPT D'IMPLANTATION
906 ML DE RUE PRINCIPAL
160 UNITÉS AU TOTAL
03 NOVEMBRE 2011

PROJET DE LOTISSEMENT
Lot (s) : 2 149 795, 2 150 196, 2 150 134 ET 2 150 147
Cadastre : DU QUÉBEC
Municipalité : VILLE DE QUÉBEC
(Arrondissement La Haute-Saint-Charles)
Circ. foncière : QUÉBEC

à la demande de: CONSTRUCTION C.R.D. INC.
QUÉBEC, le 30 MARS 2011
Par: "signé" BERNARD LEMAY arpenteur-géomètre
copie conforme à l'original
Par: arpenteur-géomètre
Dossier: 11 187-2 | Minute: 25 525 | Calculs:760FB

GPLC ARPENTEURS-GÉOMÈTRES INC. 2800, RUE JEAN-PERRIN, BUR 505 QUÉBEC, (QUÉBEC) G2C 1T3 TEL: 418-843-1433

ÉLU
ABROGÉ

CRD DESIGN RÉNOVATION CONSTRUCTION
LES CONSTRUCTIONS DU Sous-Bois inc.
FROM Services conseils Architecture-Design Urbain Graphisme-Modélisation 3D
Hélène Cossette Architecte paysagiste Tél: 418-623-1742

LES BOISÉS DU GOLF

Projet de développement résidentiel

Plan: Annexe: Plan concept de reboisement

7 février 2012