ANNEXE 22

PLAN PROJET D'IMPLANTATION

SUR LE LOT
4 975 244
DU CADASTRE DU
QUÉBEC
CIRCONSCRIPTION FONCIÈRE DE
QUÉBEC
MUNICIPALITÉ DE LA VILLE DE
QUÉBEC

ABROGÉ

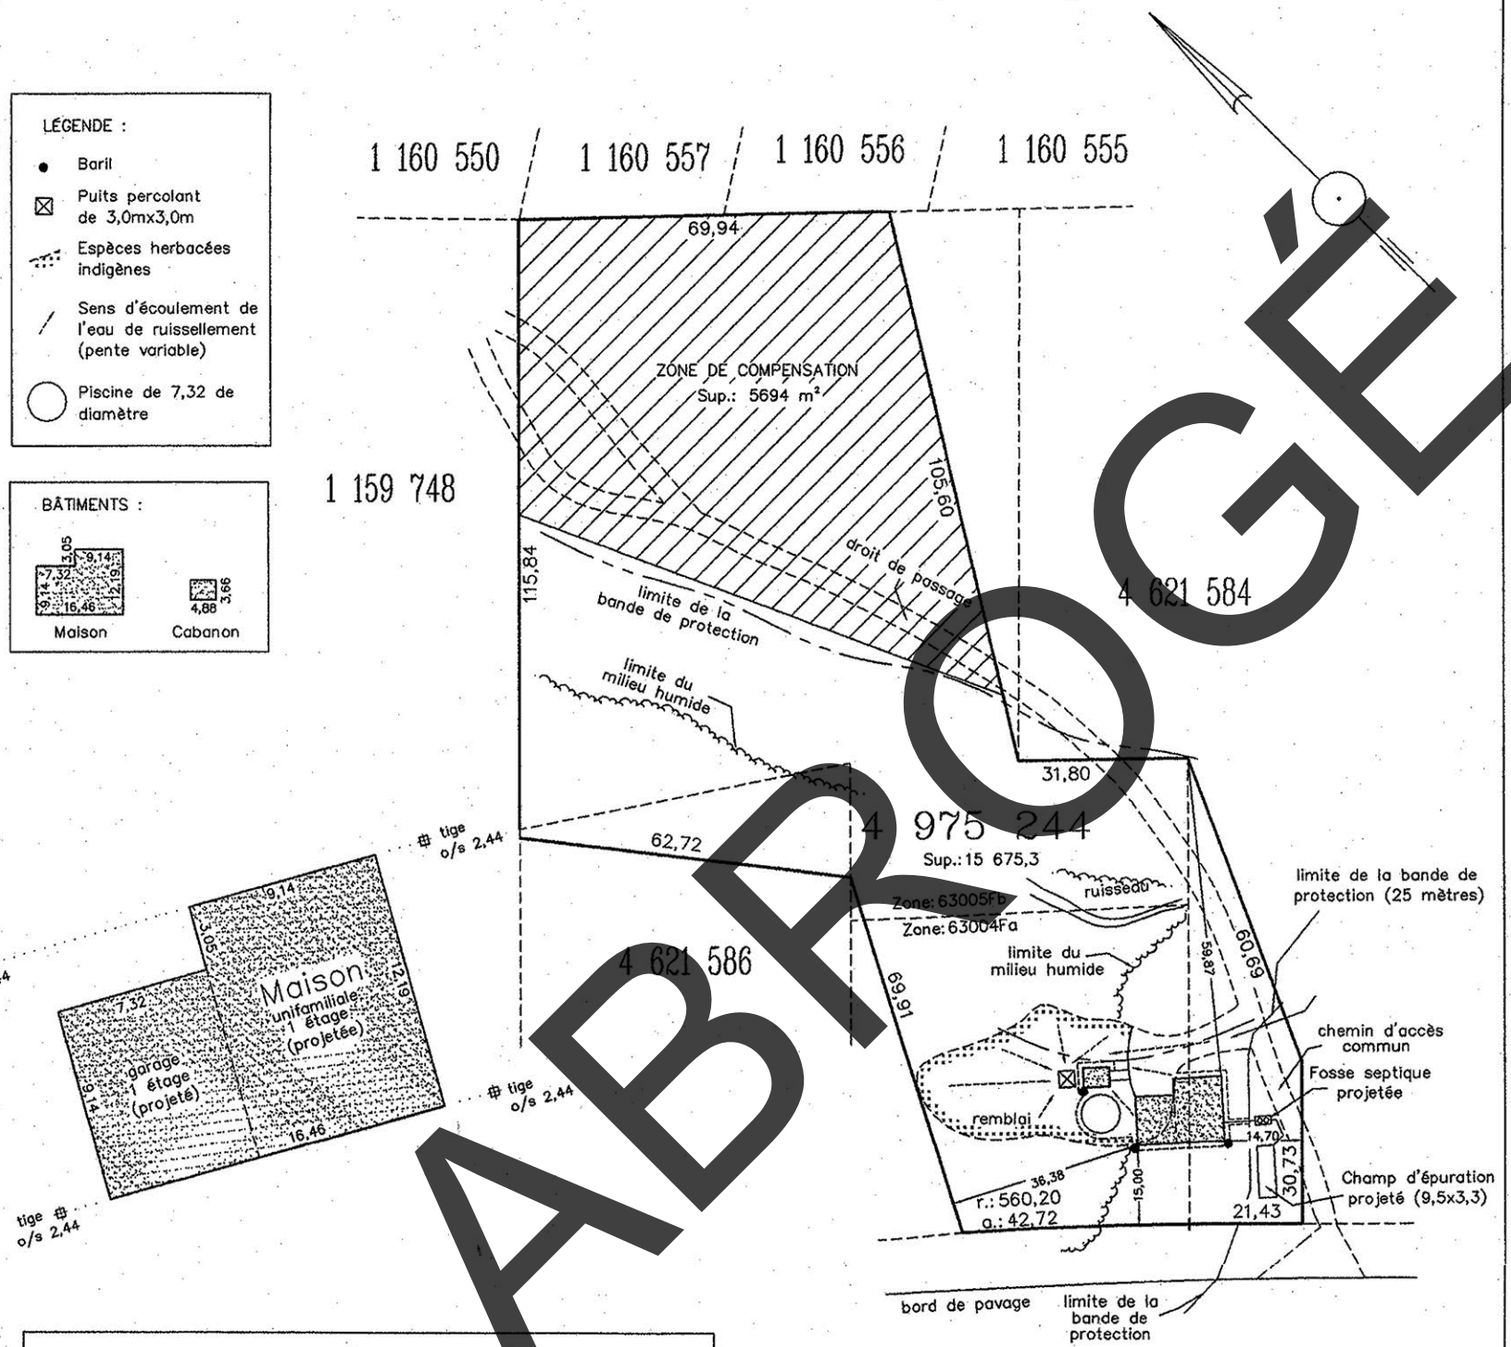

SUPERFICIES :
- Aire de remblai utilisée : 371 mètre carrés
- Aire de remblai non-utilisée à renaturaliser : 670 mètres carrés
- Aire de remblai à drainer : 797 mètre carrés
- Entrée d'auto à draine : 71 mètres carrés
- Bande de protection utilisée pour la maison et l'entrée : 435 mètres carrés
- Bande de protection utilisée pour le cabanon : 50 mètres carrés
- Bande de protection utilisée pour la piscine : 81 mètres carrés
- Bande de protection utilisée au total (à compenser) : 566 mètres carrés

Document évolutif	
mise-à-jour:	dates
1	15 novembre 2013

N.B. Ce plan est sujet à l'approbation des autorités municipales.
NB : LES MESURES INDIQUÉES SUR CE PLAN SONT EN MÈTRES (SI) ÉCHELLE : 1 : 1000

Québec, le 10 OCTOBRE 2013

préparé par: .....
PIERRE HAINS
arpenteur-géomètre

VRAIE COPIE DE LA MINUTE ORIGINALE
CONSERVÉE DANS LE GREFFE
Québec, le 18 nov 2013
.....
arpenteur-géomètre

DOSSIER: 7237
CALCUL : 7237.xyz
MINUTE : 8067

MAHEUX HAINS
arpenteurs-géomètres
999, boul. Pierre-Bertrand, suite 10
Québec (Québec) G1M 2E8
Tél.:(418) 688-3209 Fax.:(418) 688-3857