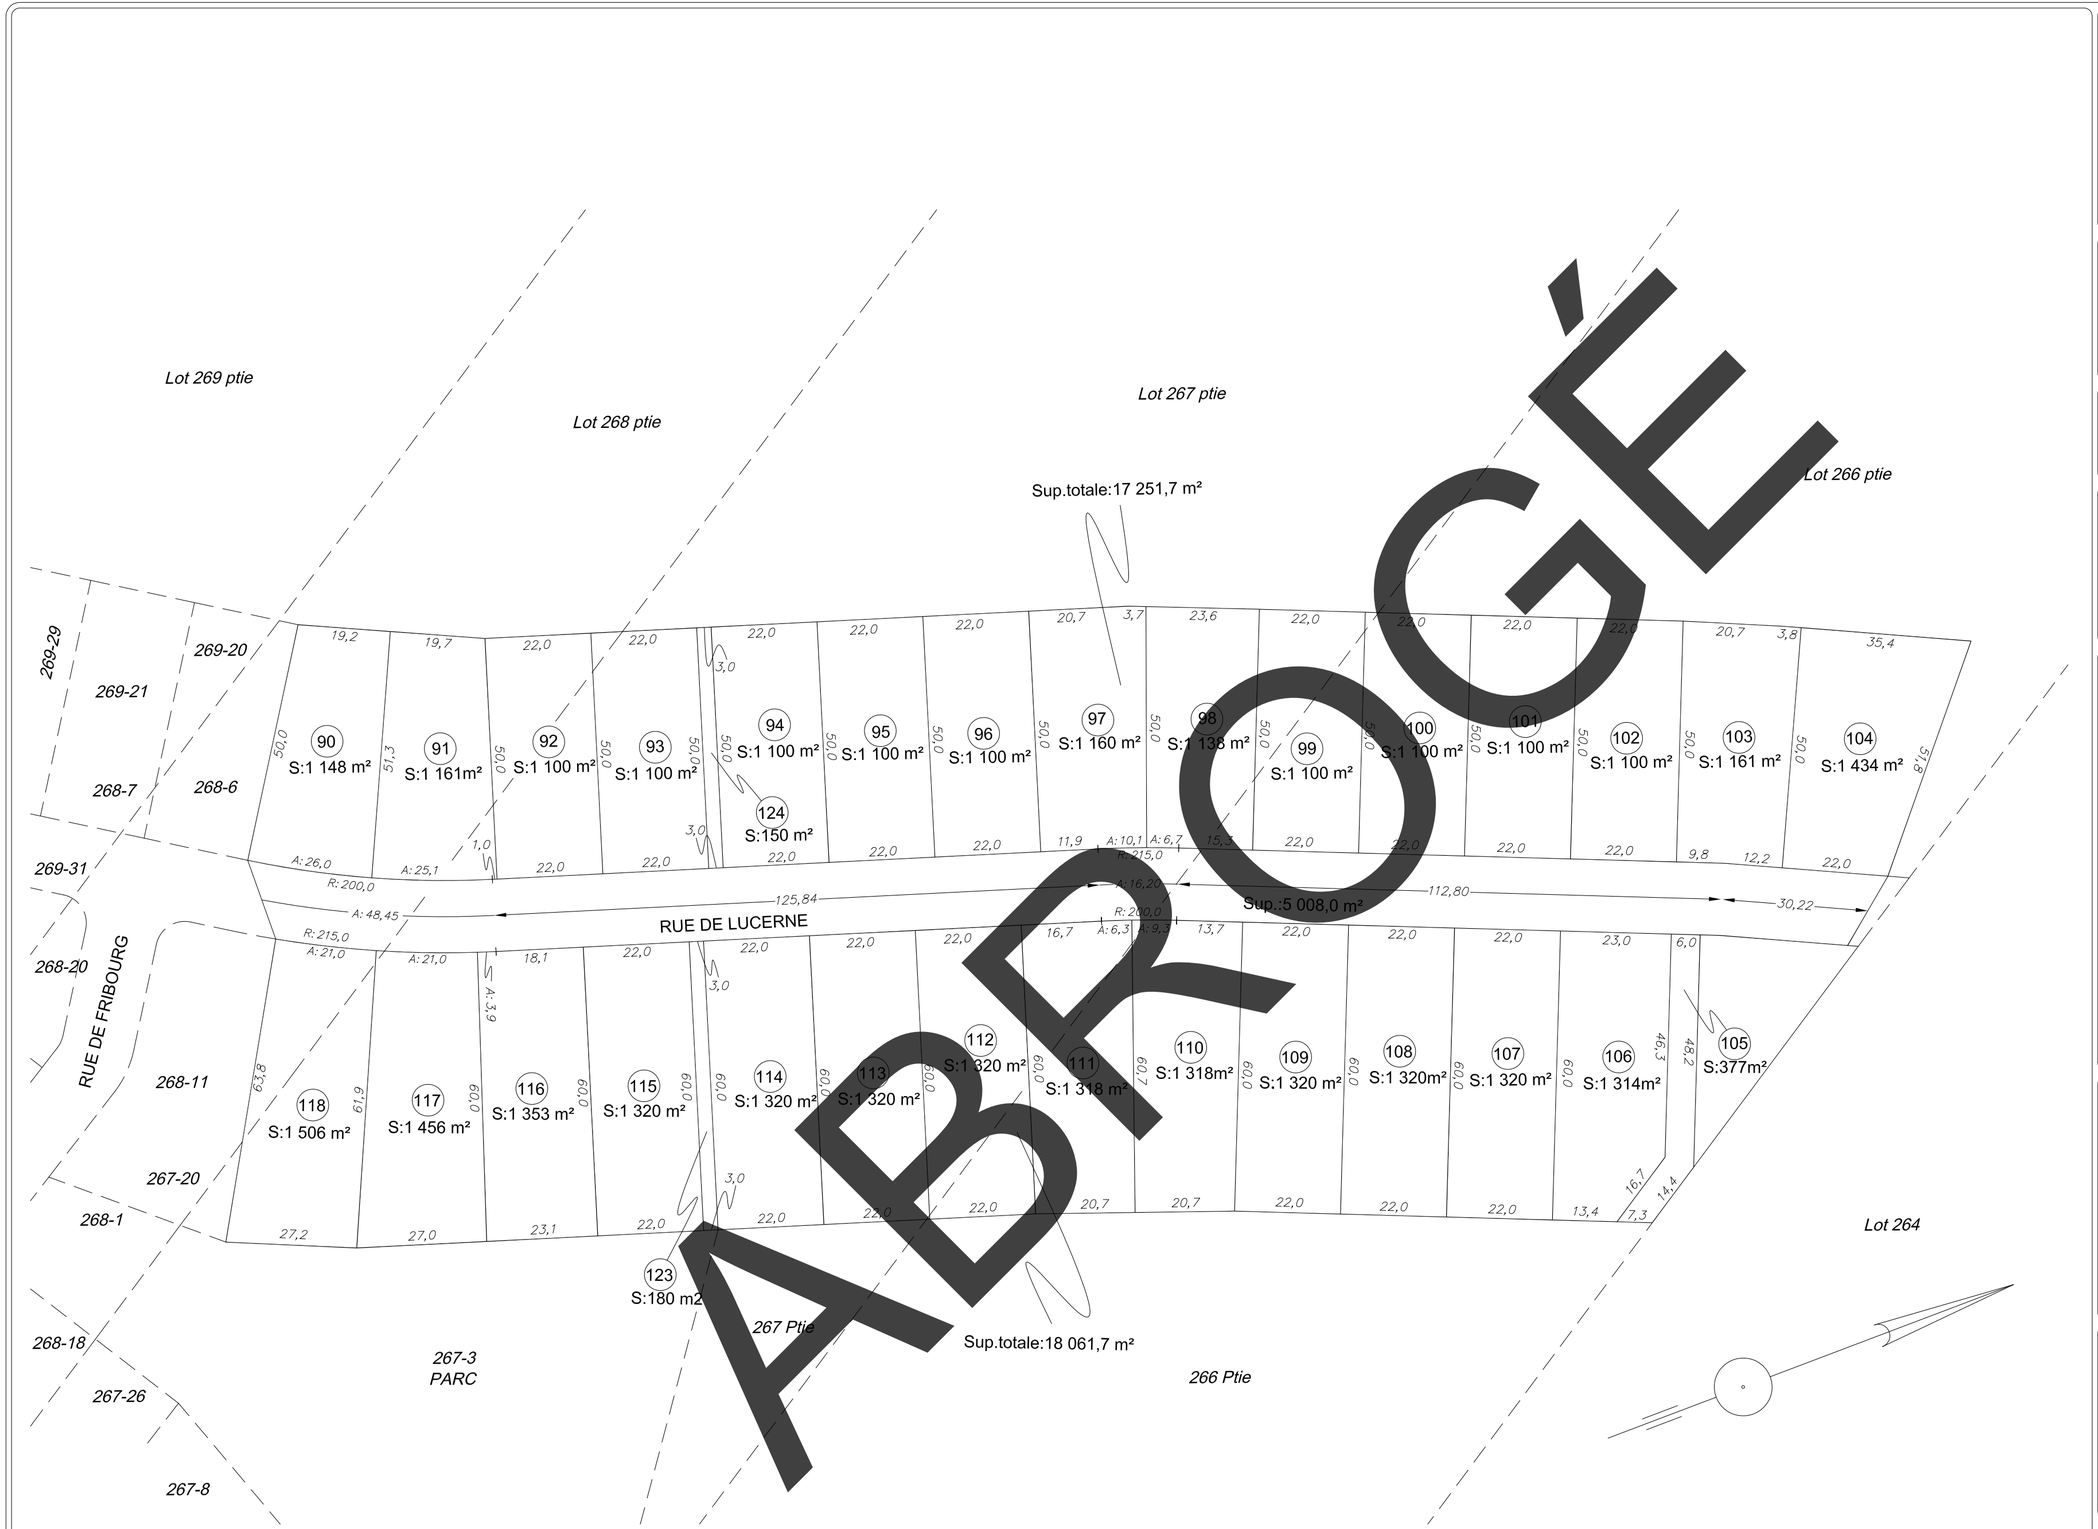

Annexe 18
Règlement 2011-51
Plan projet de lotissement

Une partie des lots 266, 267 et 268

Cadastre de la paroisse de Sainte-Brigitte-de-Laval

Circonscription foncière de Montmorency

Municipalité de Sainte-Brigitte-de-Laval

Requérant:
Roger Lessard

Échelle: 1: 900

NB: Les mesures indiquées sur ce plan sont en mètres (SI)

Ce document est préparé à partir du plan projet de lotissement émis par Benoit Émond, a.-g. sous sa minute 29 527 en date du 10 février 2008 puis révisé en version 2 le 25 septembre 2009.

giroux
Groupe Giroux
ARPENTAGE
www.arpentage.com
Québec 652.8838 Lévis 838.9961 Saint-Agapit 888.1299

Québec, le 15 juin 2011

préparé par:.....
Alain Gosselin
arpenteur-géomètre

Dossier 97-607 Minute 19 015

Vraie copie de la minute originale
conservée dans mon greffe

Québec, le .....

.....
arpenteur-géomètre

Format ISO A2